


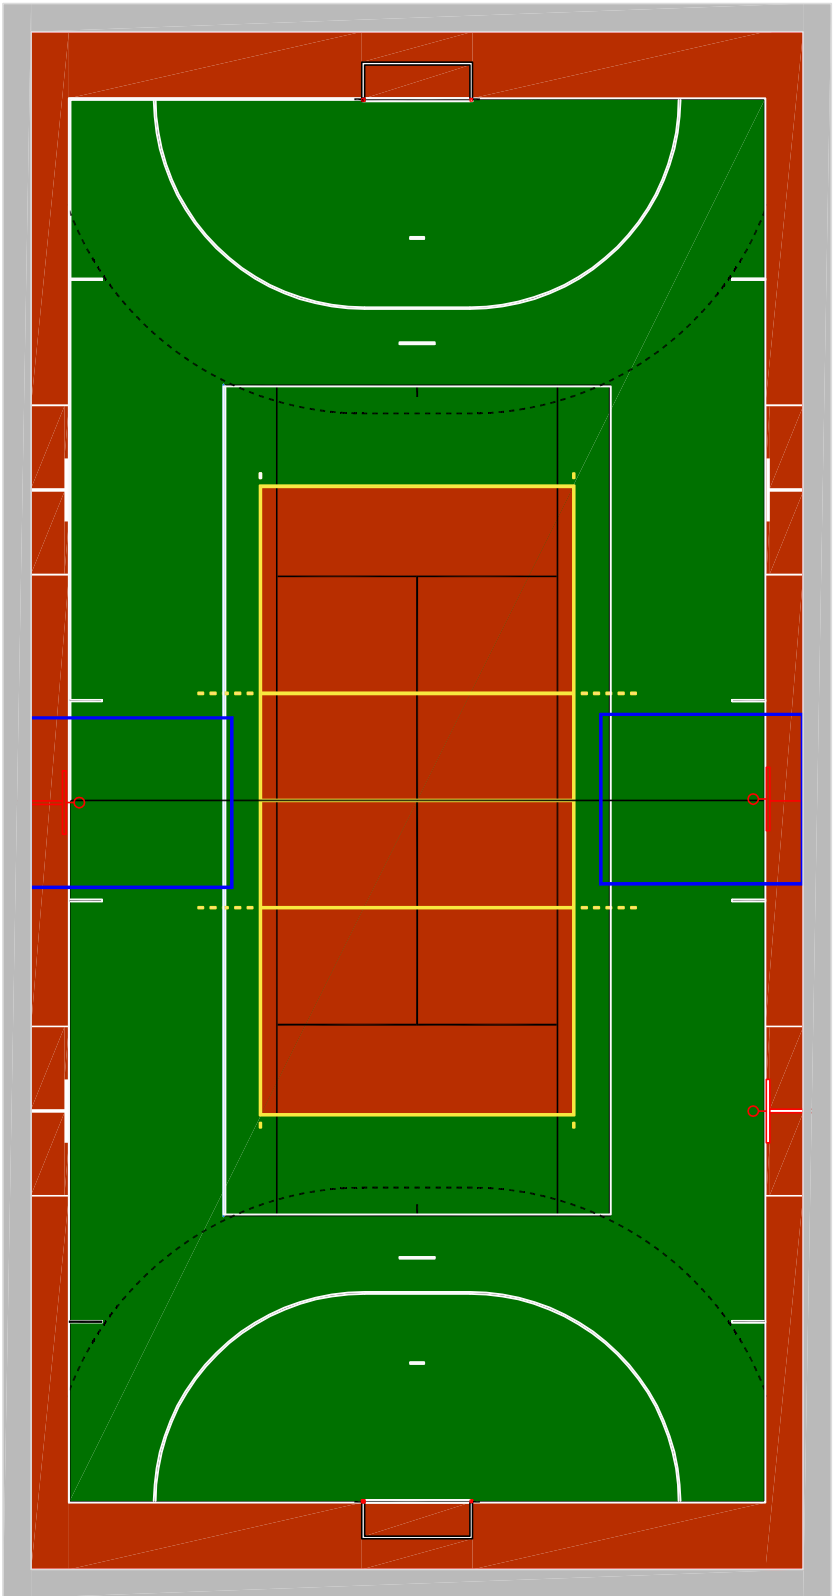

KALMAR Marcin Maciejewski
ul. Ponirskiego 8/27 88-100 Inowrocław

OBIEKT	SZKOŁA PODSTAWOWA NR 4			
ADRES	UL. SZARYCH SZEREGÓW 1, 88-100 INOWROCŁAW			
INWESTOR	MIASTO INOWROCŁAW SZKOŁA PODSTAWOWA NR 4, 88-100 INOWROCŁAW			
TEMAT RYSUNKU	Kolorystyka nawierzchni			
PROJEKTANCI:	imię i nazwisko	nr uprawnień	podpis	data
architektura i konstrukcja				05.06.2015
opracował	mgr inż. Marcin Maciejewski			nr rysunku
				2