


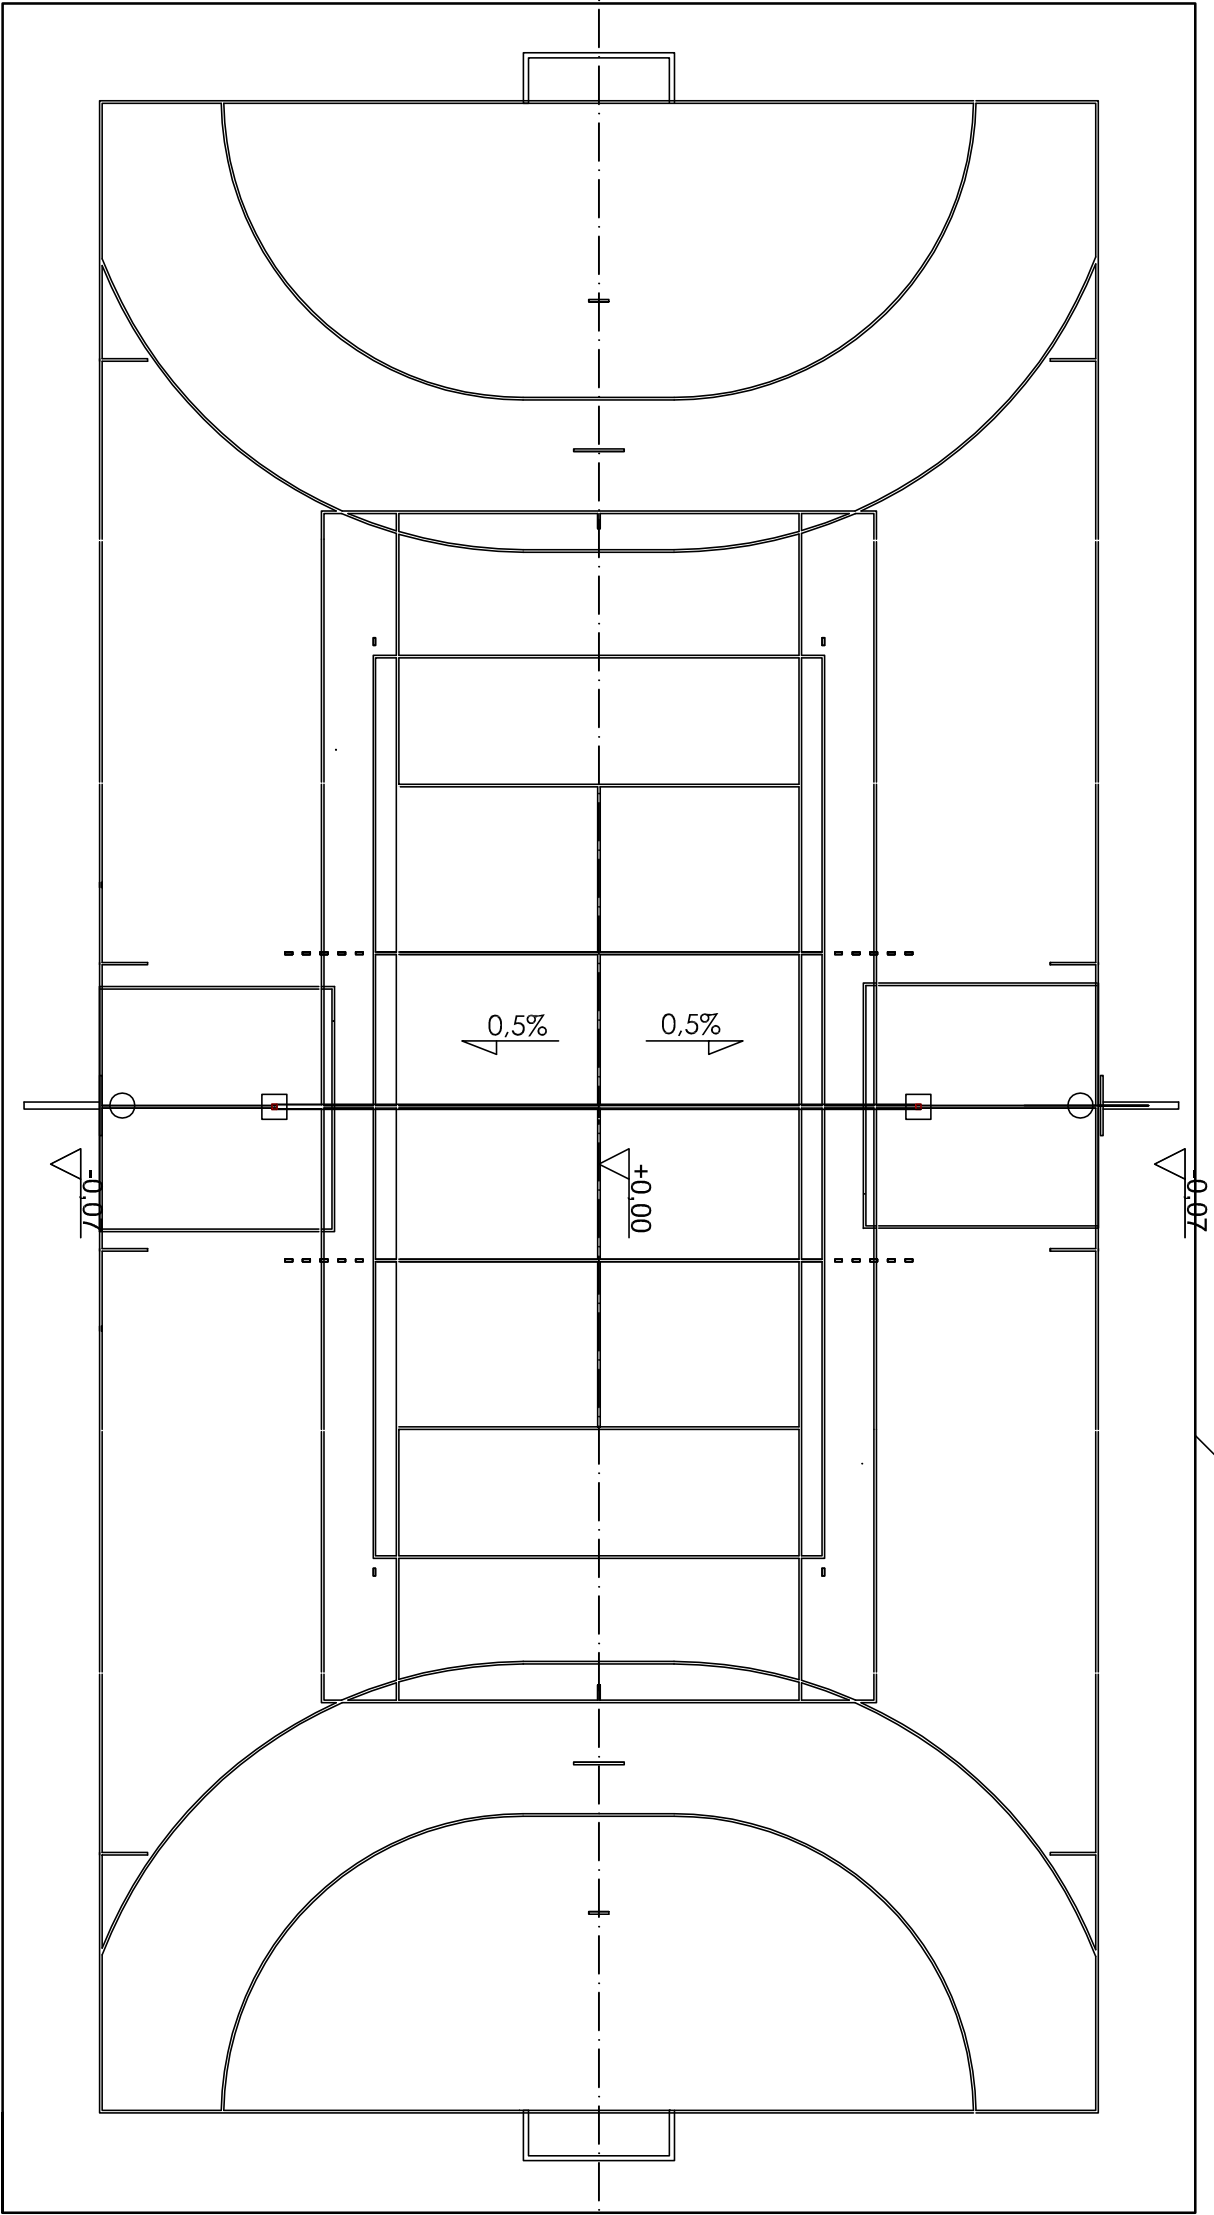

Istniejące obrzeże betonowe

3250

1950

UKŁAD BOISKA WIELOFUNKCYJNEGO O NAWIERZCHNI POLIURETANOWEJ

KOLORY LINII POSZCZEGÓLNYCH PÓŁ DO GRY:
PIŁKA RĘCZNA - BIAŁY
KOSZYKÓWKĄ - NIEBIESKI
TENIS ZIEMNY ŻÓŁTY
LINIE SZEROKOŚCI 5 CM PRZED MALOWANIEM NALEŻY UZYSKAĆ AKCEPTACJĘ INWESTORA

KALMAR Marcin Maciejewski
ul. Ponikskiego 8/27 86-100 Inowrocław

OBIEKT		SZKOŁA PODSTAWOWA NR 4	
ADRES		UL. SZARYCH SZEREGÓW 1, 86-100 INOWROCŁAW	
INWESTOR		MIASTO INOWROCŁAW SZKOŁA PODSTAWOWA NR 4, 86-100 INOWROCŁAW	
TEMAT RYSUNKU		SCHEMAT BOISKA WIELOFUNKCYJNEGO O NAWIERZCHNI POLIURETANOWEJ TYPU NATRYSK	
PROJEKTANCI:		imię i nazwisko	nr uprawnień
architektura i konstrukcja			
opracował		mgr inż. Marcin Maciejewski	
			podpis
			data
			05.06.2015
			nr rysunku
			1